


ŠV. ELŽBIETOS KOPLYČIA 141,68 m²

Renginys su teatro
stiliaus susodinimu*

120 VIETŲ

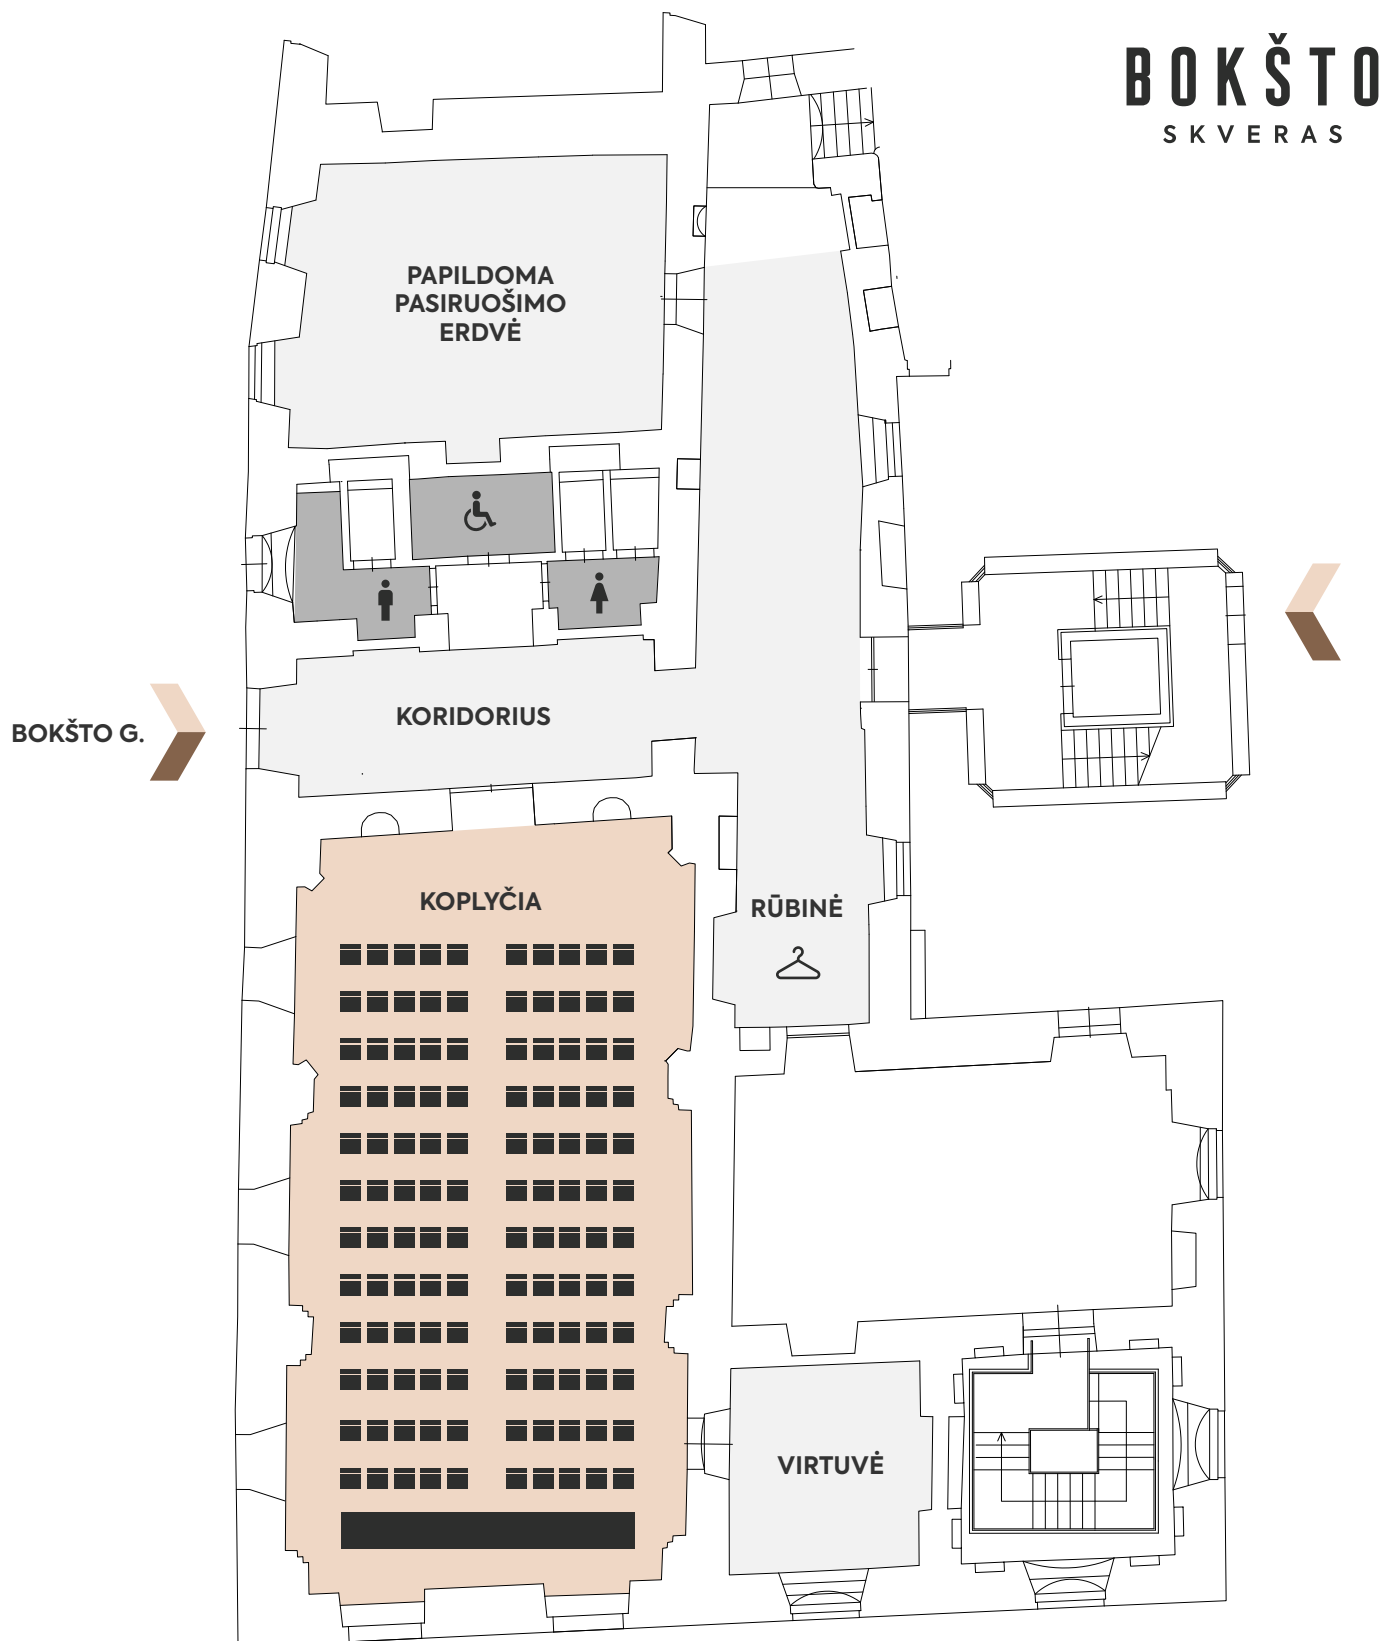


*Išdėstymo planas yra rekomendacinio pobūdžio.

ŠV. ELŽBIETOS KOPLYČIA 141,68 m²

Renginys klasės stiliaus susodinimu,
stalai ir kėdės atsukti į ekraną*

80
VIETŲ

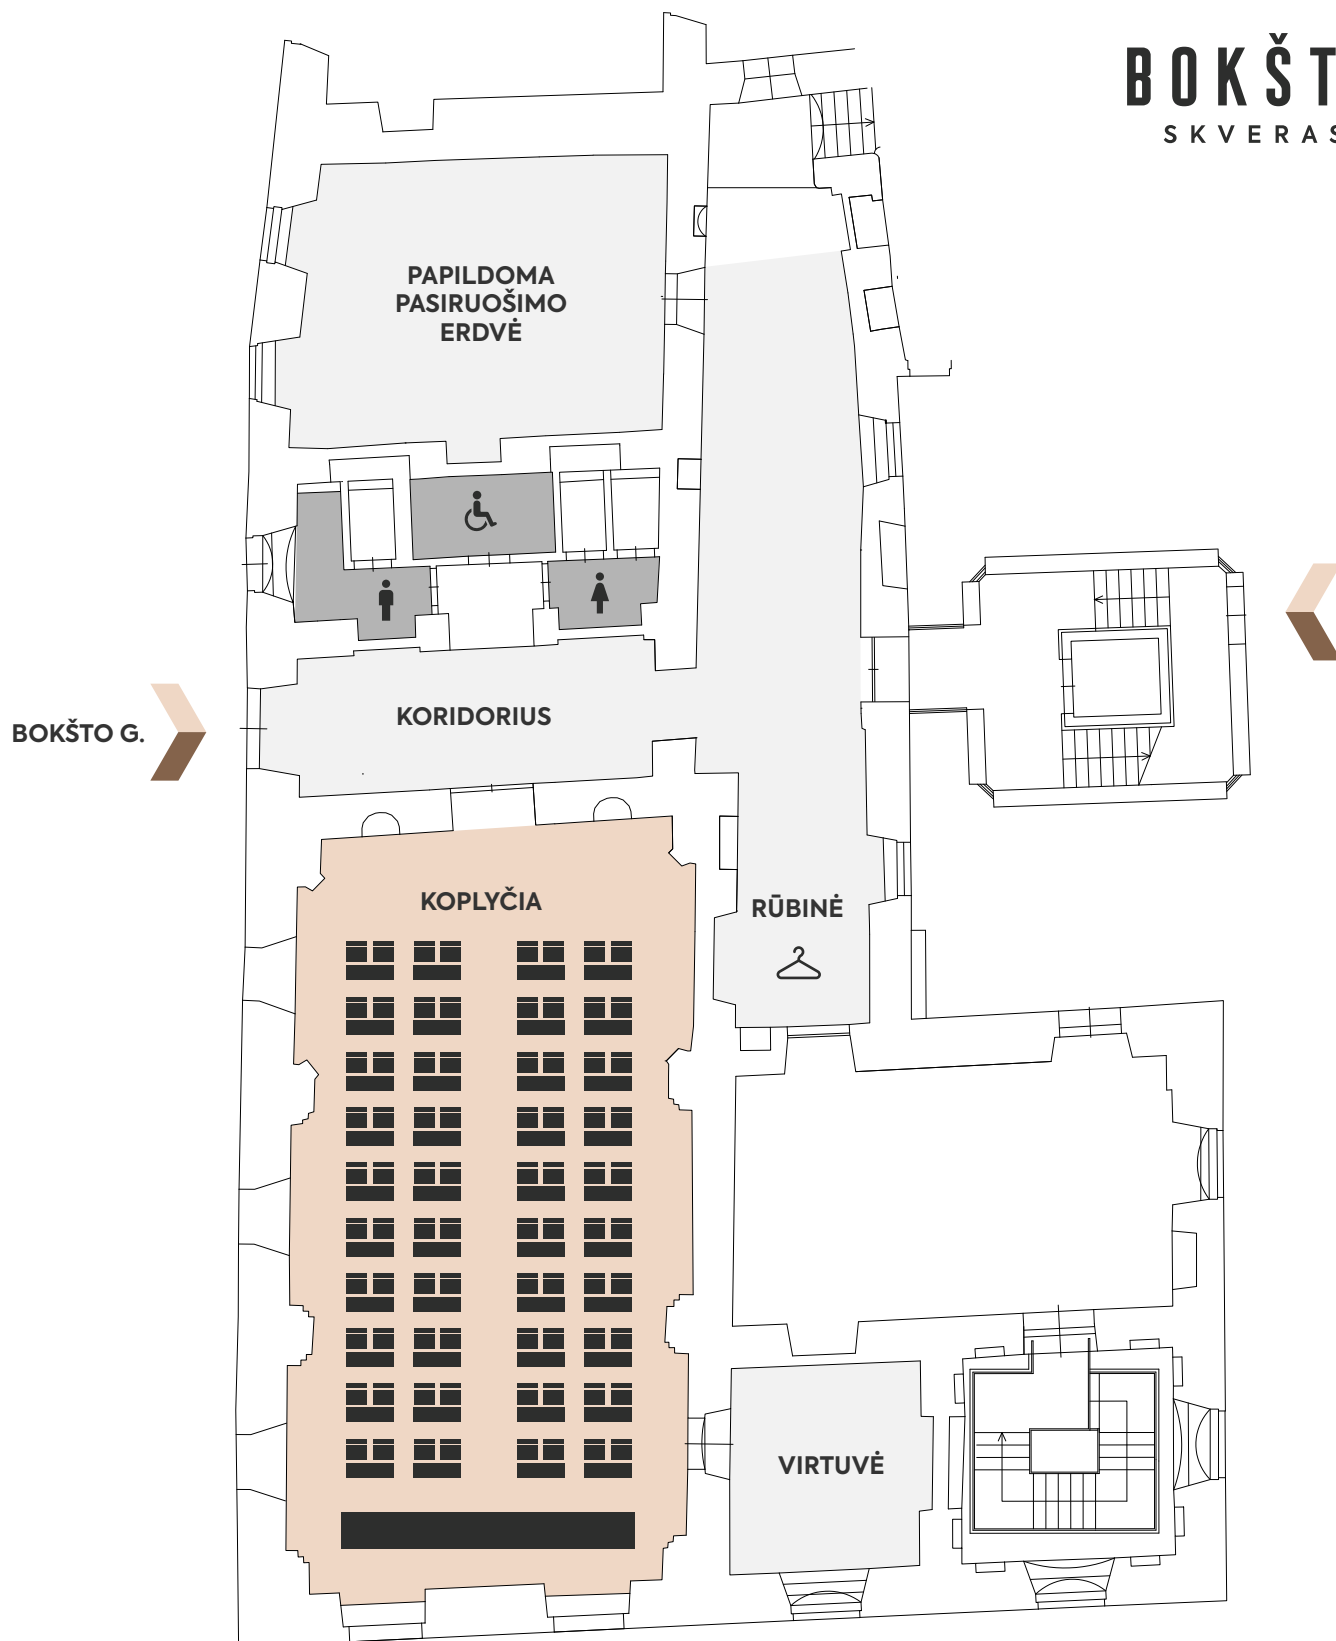


*Išdėstymo planas yra rekomendacinio pobūdžio.

ŠV. ELŽBIETOS KOPLYČIA 141,68 m²

Renginys posėdžių kambario stiliumi prie vieno stalo*

80
VIETŲ

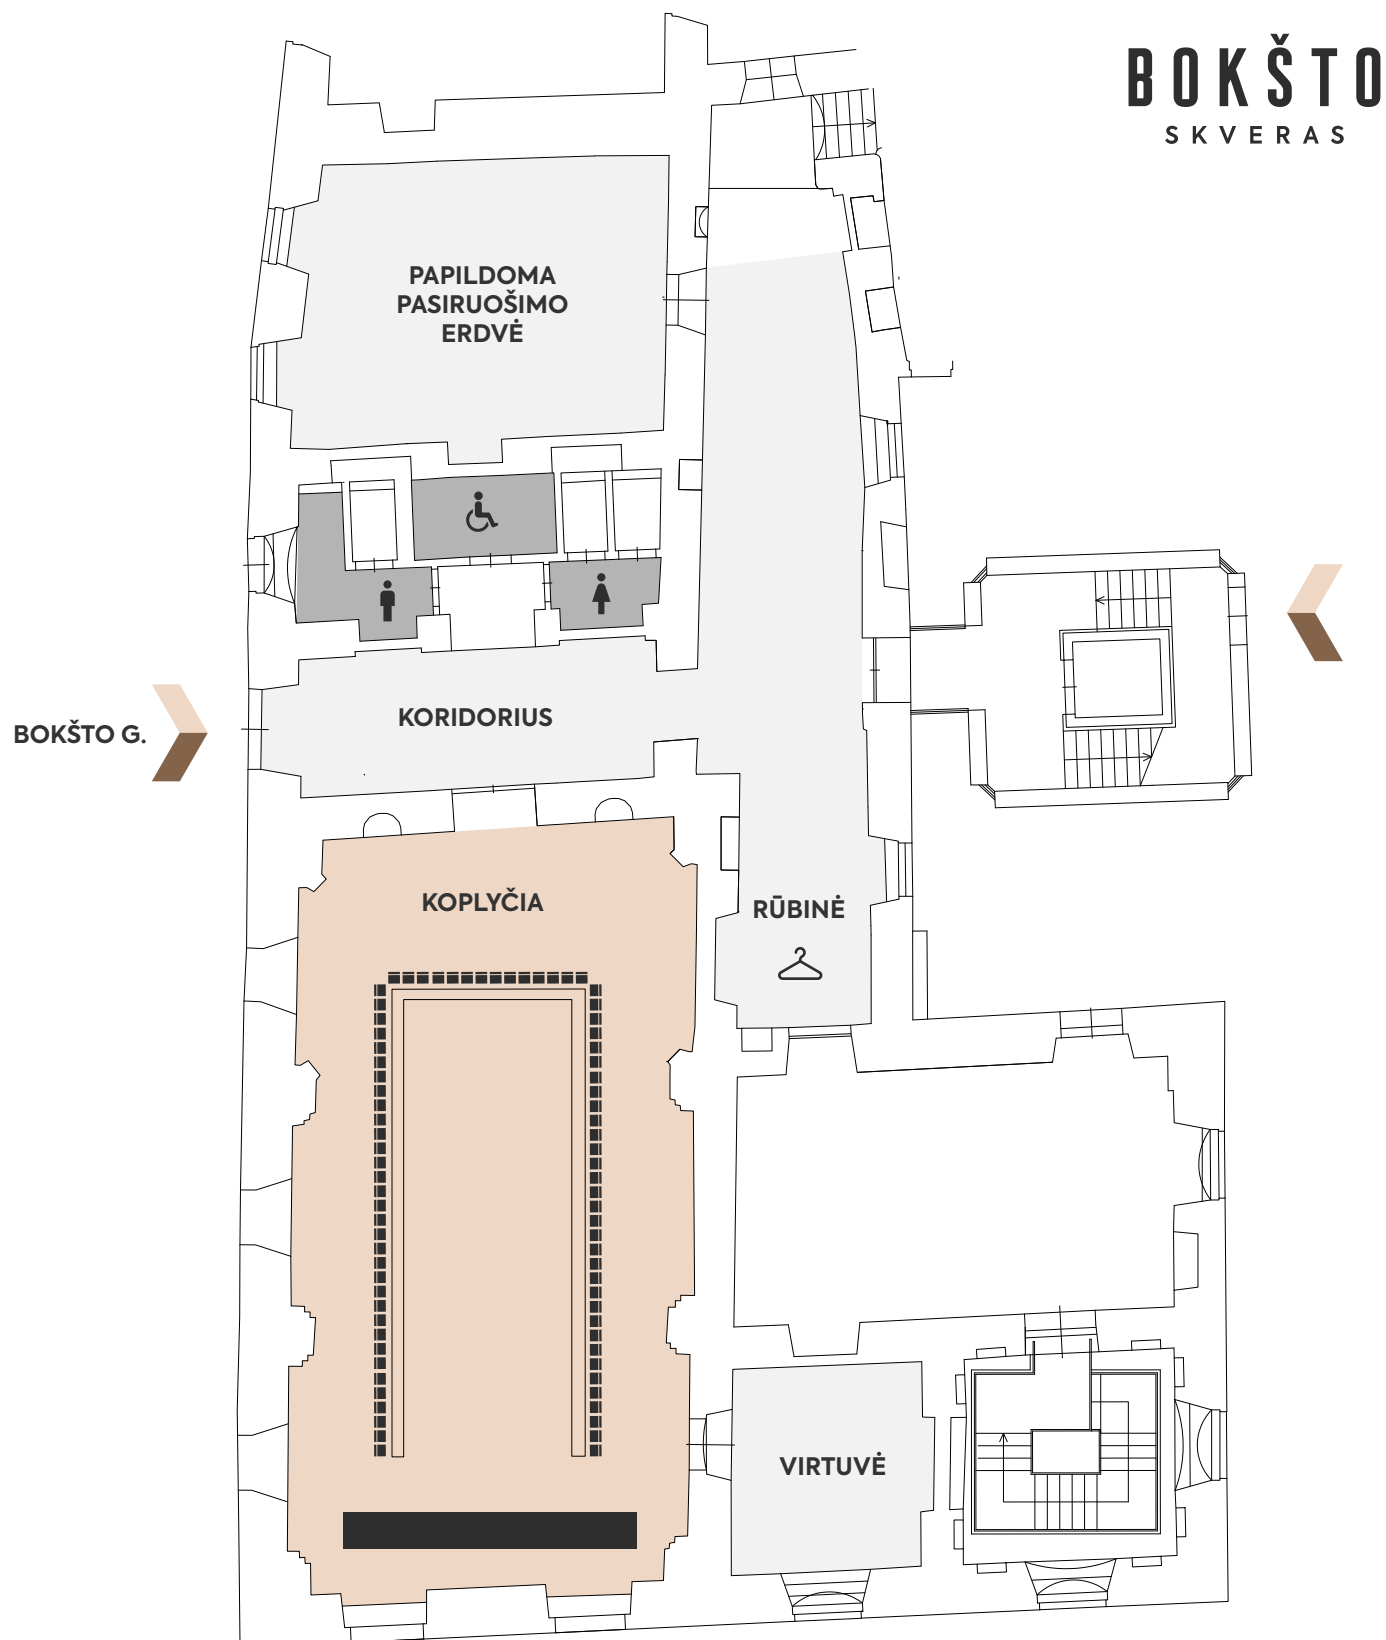


*Išdėstymo planas yra rekomendacinio pobūdžio.

ŠV. ELŽBIETOS KOPLYČIA 141,68 m²

Renginys Gala stiliumi
prie apvalių stalų*

60
VIETŲ

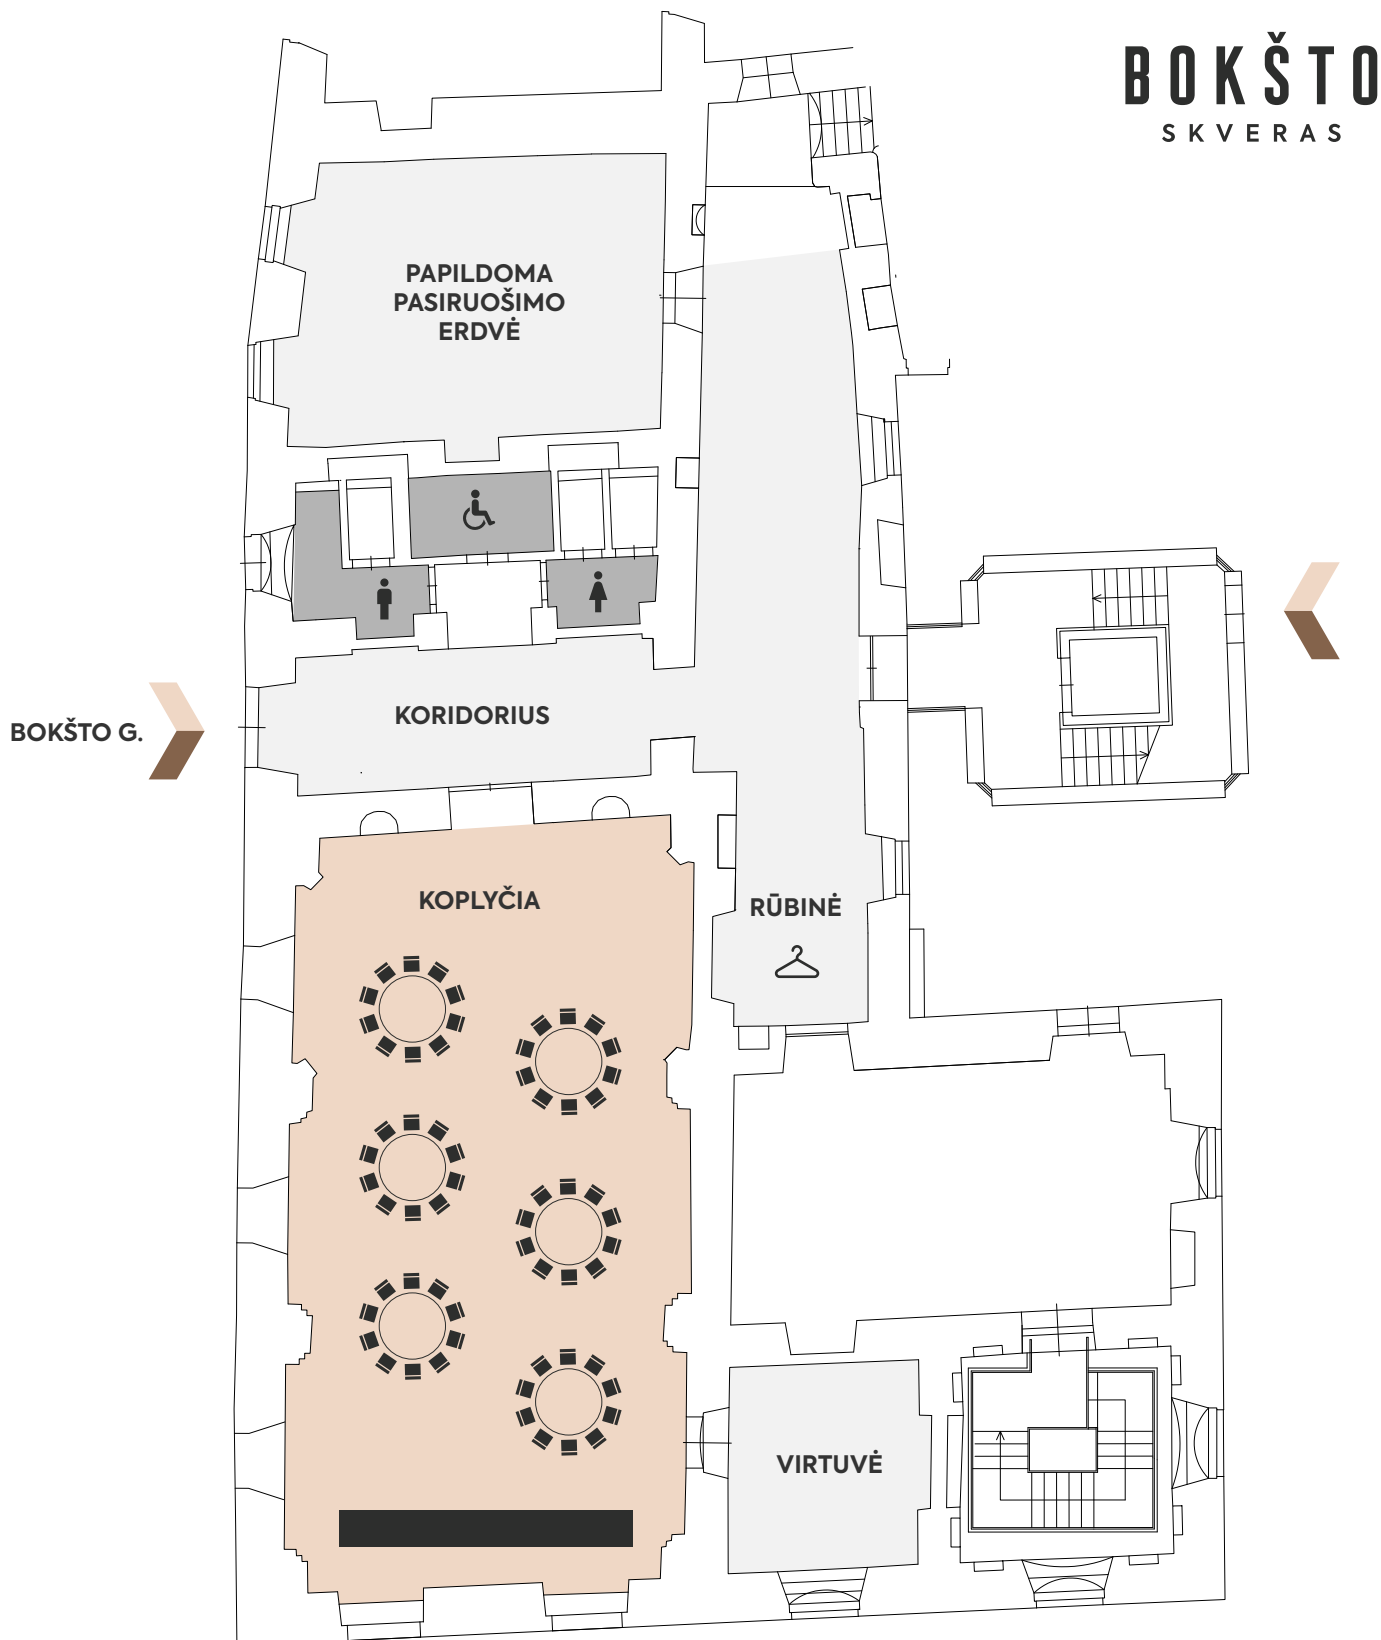

*Išdėstymo planas yra rekomendacinio pobūdžio.

ŠV. ELŽBIETOS KOPLYČIA 141,68 m²

Renginys prie baro staliukų,
be kėdžių*

100 VIETŲ



*Išdėstymo planas yra rekomendacinio pobūdžio.